


SKEMA SALURAN TARUM TIMUR

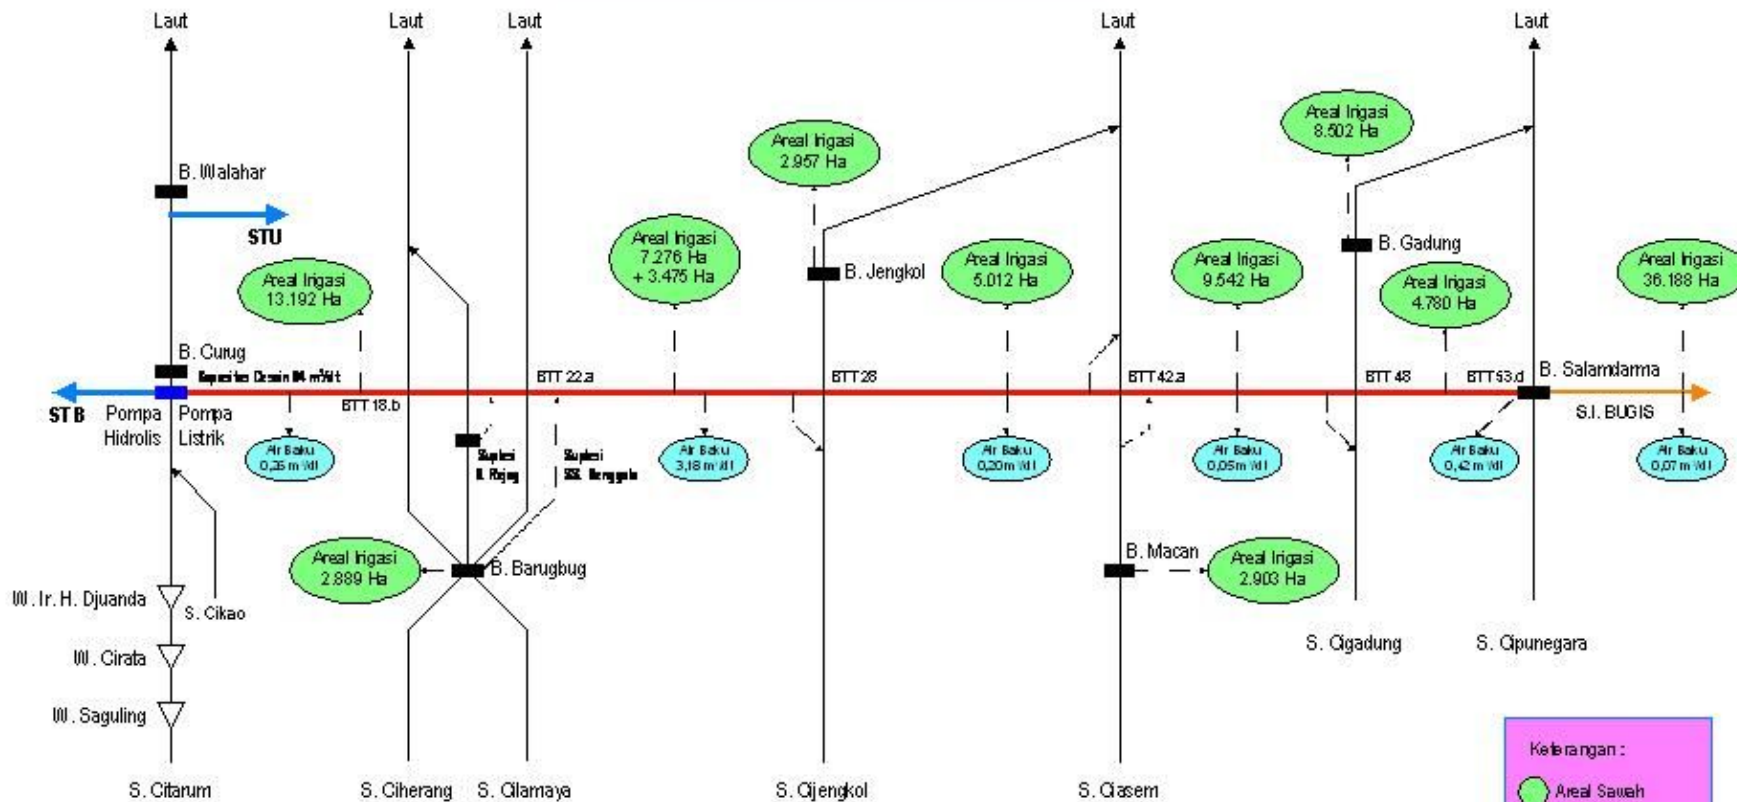

Keterangan :
● Areal Sawah
● Kebutuhan Air Baku